

ΕΦΗΜΕΡΙΣ ΤΗΣ ΚΥΒΕΡΝΗΣΕΩΣ
ΤΗΣ ΕΛΛΗΝΙΚΗΣ ΔΗΜΟΚΡΑΤΙΑΣ

ΑΘΗΝΑ 19 ΙΟΥΛΙΟΥ 1982 | ΤΕΥΧΟΣ ΤΕΤΑΡΤΟ | ΑΡΙΘΜΟΣ ΦΥΛΛΟΥ 353

ΠΕΡΙΕΧΟΜΕΝΑ

ΑΠΑΛΛΟΤΡΙΩΣΕΙΣ

ΑΠΟΦΑΣΕΙΣ

ΑΠΑΛΛΟΤΡΙΩΣΕΙΣ

ΑΠΟΦΑΣΕΙΣ

Ἀριθ. 683 (1)

Κήρυξη ὡς ἀναδασωτέας ἐκτάσεως 4.500 τ.μ. στὴ θέση Τρόλεζι — Ρέθι — Δράκου τοῦ Δήμου Μαρκοπούλου, Ν. Ἀττικῆς.

Ο ΝΟΜΑΡΧΗΣ ΑΤΤΙΚΗΣ

ΔΙΑΜΕΡΙΣΜΑ ΑΝΑΤΟΛΙΚΗΣ ΑΤΤΙΚΗΣ

Ἔχοντας ὑπόψη:

1. Τὸ ἄρθρο 117 παρ. 3 τοῦ Συντάγματος.
2. Τὶς περὶ διοικητικῆς ἀποκεντρώσεως διατάξεις.
3. Τὶς διατάξεις τοῦ Ν. 998/79 «περὶ προστασίας τῶν δασῶν καὶ τῶν δασικῶν ἐν γένει ἐκτάσεων τῆς χώρας» καὶ συγκεκριμένα: α) τοῦ ἄρθρου 41 παρ. 1, β) τοῦ ἄρθρου 38 παρ. 1.
4. Τὴν Δ/γὴ τοῦ Ὑπουργείου Γεωργίας: α) 160417/1180/8.7.80 «περὶ ὁδηγιῶν γιὰ τὶς ἀναδασωτέες ἐκτάσεις».
5. Τὴ 1716/18.2.82 πρόταση τοῦ ἁρμόδιου Δασαρχείου Πεντέλης περὶ κηρύξεως ἀναδασωτέας, τῆς ἀναφερόμενης στὸ θέμα ἐκτάσεως, ἀποφασίζουμε:

Κηρύσσουμε ἀναδασωτέα, μὲ σκοπὸ τὴν ἐπαναδημιουργία καὶ διατήρηση τῆς δασικῆς βλαστήσεως ποὺ καταστράφηκε ἀπὸ ἀλλαγὴ χρήσεως τὴ δημόσια δασικὴ ἔκταση τεσσάρων χιλιάδων πεντακοσίων (4.500) τ.μ. ποὺ βρίσκεται στὴ θέση Τρόλεζι — Ρέθι — Δράκου τοῦ Δήμου Μαρκοπούλου ὅπως φαίνεται στὸ συνημμένο διάγραμμα, τὸ ὁποῖο ἀποτελεῖ ἀναπόσπαστο μέρος τῆς ἀποφάσεως αὐτῆς καὶ ἔχει ὅρια:

Ἀνατολικά: Μὲ ἀγρὸ ἰδίου λωρίδων γυμνῆς βλαστήσεως καὶ πέραν αὐτῆς πευκοδάσος.

Δυτικά: Μὲ πευκοδάσος καὶ παλαιὰ ἀγροτικὴ ἔκταση Ἀφῶν Κωσταρέλου.

Βόρεια: Μὲ ἀγρὸ ἰδίου καὶ θαμνοσκεπὴ ἔκταση, καθὼς καὶ πευκοδάσος.

Νότια: Μὲ λωρίδα γυμνῆς βλαστήσεως 5 — 10 μ. περίπου καὶ πέραν αὐτῆς πευκοδάσος.

Ἡ ἀπόφαση αὐτὴ νὰ δημοσιευθεῖ στὴν Ἐφημερίδα τῆς Κυβερνήσεως.

Ἀγ. Παρασκευή, 11 Μαρτίου 1982

Ἡ Νομαρχοῦσα Διευθύντρια Ἐσωτερικῶν
Γ. ΓΥΦΤΑΚΗ

14

Ε = 4.500 μ²

ΟΔΟΙΠΟΡΙΚΟ

ΠΡΟΣΑΡΤΑΤΑΙ
Εἰς τὴν ἀριθ. 683/11-3-82
ἀπόφαση Νομ/κοῦ Διαμερίσματος
Ἀνατ. Ἀττικῆς
Ο ΔΙΕΥΘΥΝΤΗΣ ΔΑΣΩΝ

Μαρούσι 29-6-81
ο συντάξας

Ἀριθ. 2980 (2)

Ἐπικύρωση ἔκθεσης καὶ διαγραμμάτων καθορισμοῦ αἰγιαλοῦ καὶ παραλίας στὴ θέση «ΔΕΛΑΒΟΓΙΑ» κοινότητας Μπατσίου Ἀπροβάτου Ἄνδρου μπροστὰ ἀπὸ τὴν ἰδιοκτησία ΧΑΛΑ-ΚΑΠΑ Ε.Π.Ε. κληρονόμων Ἀγγ. Χρ. Βλάμη, Γεωργ. Μαστροζάνε καὶ Μιχ. Μαστρονικόλα. Ν. Κυκλάδων.

Η ΝΟΜΑΡΧΗΣ ΚΥΚΛΑΔΩΝ

Γνωρίζοντας :

1. Τὶς διατάξεις τοῦ ἄρθρ. 1 τοῦ Ν. 3200/55 «περὶ διοικητικῆς ἀποκεντρώσεως».
2. Τὸ Ν.Δ. 11/12.11.1969 «περὶ διοικήσεως Δημοσίων κτημάτων».
3. Τὰ ἄρθρ. 1, 2 τοῦ ΑΝ 2344/40 «περὶ αἰγιαλοῦ - παραλίας».
4. Τὸ Π.Δ. 636/77 «περὶ διαρθρώσεως τοῦ Ὑπουργείου Οἰκονομικῶν καὶ Ὀργανισμοῦ τῶν Ὑπηρεσιῶν αὐτοῦ».
5. Τὸ τοπογραφικὸ διάγραμμα, τῆς περιοχῆς «ΔΕΛΑΒΟΓΙΑ» κοινότητας Μπατσίου Ἀπροβάτου Ἄνδρου μπροστὰ ἀπὸ τὴν ἰδιοκτησία ΧΑΛΑ - ΚΑΠΑ Ε.Π.Ε., κληρονόμων Ἀγγ. Χρ. Βλάμη, Γεωργ. Μαστροζάνε καὶ Μιχ. Μαστρονικόλα, μὲ κλίμακα 1 : 500 ποὺ συντάχτηκε τὸν Νοέμβριο 1981 ἀπὸ τὸν Μάριο Στ. Κοκμοτὸ Διπλ. Πολιτ. Μηχανικὸ καὶ θεωρήθηκε τὴν 4.3.82 ἀπὸ Δημήτριο Τζουμακίδη, Νομομηχανικό, Δ/ντὴ Τεχν. Ὑπηρεσιῶν Ν. Κυκλάδων καὶ ἐπαληθεύτηκε ἡ ἀκρίβεια τῆς ἀποτύπωσης ἐπὶ τόπου ἀπὸ τὸν Αὐγουστῆ Λεφάκη Ἀγρονόμο, Τοπογράφο Μηχανικὸ καὶ στὸ ὁποῖο χαράκτηκε μὲ κόκκινη γραμμὴ τὸ ὅριο τοῦ αἰγιαλοῦ καὶ μὲ κίτρινη τὸ ὅριο τῆς παραλίας.
6. Τὴν ἀπὸ 2.3.82 ἔκθεση τῆς ἐπιτροπῆς τοῦ ἄρθρ. 74 ΠΔ 636/77.
7. Τὴ σύμφωνη γνώμη τοῦ Γενικοῦ Ἐπιτελείου Ναυτικοῦ ποὺ διατυπώθηκε μὲ τὸ Φ 187.2/178/82/Σ.520/29.3.82 ἔγγραφό του, ἀποφασίζουμε :

Ἐπικυρώνουμε τὴν ἀπὸ 2.3.82 ἔκθεση τῆς ἐπιτροπῆς καὶ τὸ σχετικὸ τοπογραφικὸ διάγραμμα τῆς περιοχῆς «ΔΕΛΑΒΟΓΙΑ» κοινότητας Μπατσίου - Ἀπροβάτου νήσου Ἄνδρου, μπροστὰ ἀπὸ τὴν ἰδιοκτησία ΧΑΛΑ-ΚΑΠΑ Ε.Π.Ε., κληρονόμων Ἀγγ. Χρ. Βλάμη, Γεωργ. Μαστροζάνε καὶ Μιχ. Μαστρονικόλα γιὰ καθορισμὸ αἰγιαλοῦ - παραλίας.

Ἡ ἀπόφαση αὐτή, ἡ ἔκθεση τῆς ἐπιτροπῆς καὶ τὸ σχετικὸ τοπογραφικὸ διάγραμμα νὰ δημοσιευτοῦν στὴν Ἐφημερίδα τῆς Κυβέρνησης.

ΕΚΘΕΣΙΣ

Περὶ καθορισμοῦ τῶν ὁρίων Αἰγιαλοῦ καὶ Παραλίας κτημάτων τῶν Ἰωάννου Χαλᾶ, ΚΑΠΑ Ε.Π.Ε., κληρονόμων Ἀγγ. Χρ. Βλάμη, Γεωργ. Μαστροζάνε καὶ Μιχ. Μαστρονικόλα, κειμένων ἐντὸς τῶν ὁρίων τῶν Κοινοτήτων Μπατσίου καὶ Ἀπροβάτου Ἄνδρου.

Ἐν Ἄνδρῳ σήμερον τὴν 2αν τοῦ μηνὸς Μαρτίου 1982, συνῆλθεν ἐν τῷ Καταστήματι τῆς Οἰκονομικῆς Ἐφορίας Ἄνδρου, ἡ Ἐπιτροπὴ τοῦ ἄρθρου 5 τοῦ Α.Ν. 263/68, ἀποτελουμένη ἐκ τῶν :

1. Παρασχάκη Νικολάου, Οἰκον. Ἐφόρου Ἄνδρου ΑΤ/7ος
2. Ράμμου Ἀνδρέας, Ὑπ/ρχης Ἄνδρου Ἀνθυπασπιστῆς Λ.Σ.
3. Λεφάκη Αὐγ. Τοπογρ. Μηχ/κοῦ ἐπὶ συμβάσει Δ/νσεως Τ.Υ.Ν. Κυκλάδων πρὸς καθορισμὸν τῶν ὁρίων τοῦ αἰγιαλοῦ καὶ παραλίας κτημάτων τῶν Ἰωάννου Χαλᾶ, ΚΑΠΑ Ε.Π.Ε., κληρονόμων Ἀγγ. Χρ. Βλάμη, Γεωργ. Μαστροζάνε καὶ Μιχ. Μαστρονικόλα κειμένων τοῦ μὲν πρώτου ἐντὸς τῶν ὁρίων τῆς κοινότητος Μπατσίου τῶν δὲ λοιπῶν ἐντὸς τῶν ὁρίων τῆς Κοινότητος Ἀπροβάτου Ἄνδρου εἰς τὴν περιοχὴν Ἀλικάνδρου.

Λαβοῦσα ὑπ' ὄψιν :

1. Τὰς διατάξεις τῶν ἄρθρων 2 καὶ 3 τοῦ Α.Ν. 2344/1940 «περὶ αἰγιαλοῦ καὶ παραλίας».
2. Τὸ ἀπὸ Νοεμβρίου 1981 συνταχθὲν τοπογραφικὸν καὶ ὑψομετρικὸν διάγραμμα τῶν ἀνωτέρω κτημάτων ὑπὸ τοῦ Πολιτικοῦ Μηχανικοῦ Μάριου Στ. Κοκμοτοῦ ἀποτελούμενον ἐκ μιᾶς πινακίδος δεόντως θεωρημένης ὑπὸ παρὰ τῇ Νομαρχίᾳ Κυκλάδων Τοπογράφου Μηχ. Αὐγ. Λεφάκη καὶ συμπληρωθὲν σύμφωνα μὲ τὸ 187.2/101/19.2.82 ἔγγραφο τοῦ ΓΕΝ.
3. Τὰ κατὰ τὴν αὐτοψίαν διαπιστωθέντα :

Καθορίζει ἐπὶ τοῦ ὡς ὑπερθεν ἀναφερομένου Τοπογραφικοῦ καὶ Ὑψομετρικοῦ διαγράμματος, διὰ τῶν ὡς ἕπεται δύο συνεχῶν πολυγωνικῶν γραμμῶν ἐκ τῶν ὁποίων ἡ μὲν πρώτη ὑλοποιημένη ἐπὶ τοῦ ἐδάφους διὰ πολυγωνικῶν σημείων συμφώνως τῷ ἄρθρῳ 113 καὶ σχῆμα 3 τοῦ Π.Δ. 696 τῆς 8ης Ὀκτωβρίου 1974 (Φ.Ε.Κ. 301/8.10.74/Τευχ. Α) τῆς δὲ δευτέρας ἐξηρτημένης ἐκ τῆς πρώτης.


Α) Δι' ἐρυθρᾶς γραμμῆς 1, 2, 3, 4, 5, 6, 7, 8, 9, 10, 11 12, 13, 14, 15, 16, 17, 18, τὴν ὁριογραμμὴν τοῦ αἰγιαλοῦ.
Β) Δια κιτρίνης γραμμῆς 1', 2', 3', 4', 5', 6', 7', 8', 9, 10', 11', 12', 13,14, 15, 16, 17, 18', 19', 20', 21', 22' τὴν ὁριογραμμὴν τῆς παραλίας.

Ἐξαιροῦνται τῆς λωρίδος τῆς παραλίας τὰ ἐν αὐτῇ ὑφιστάμενα κτίσματα συμφώνως τῷ ἄρθρῳ 5 παραγρ. 1 τοῦ ΑΝ 2344/40 καὶ τὴν ὑπ' ἀριθμ. 630/64 γνωμοδότησιν τοῦ Ν.Σ.Κ.

Ἐφ' ᾧ συνετάγη ἡ παροῦσα καὶ ὑπογράφεται ὡς ἕπεται.

Ἡ Ἐπιτροπὴ
ΝΙΚ. ΠΑΡΑΣΧΑΚΗΣ, ΑΝΔΡ. ΡΑΜΜΟΣ
ΑΓΓ. ΛΕΦΑΚΗΣ

Ἑρμούπολη, 30 Ἀπριλίου 1982
Η ΝΟΜΑΡΧΗΣ
ΕΛΙΣΣΑΒΕΤ ΠΑΠΑΖΩΗ

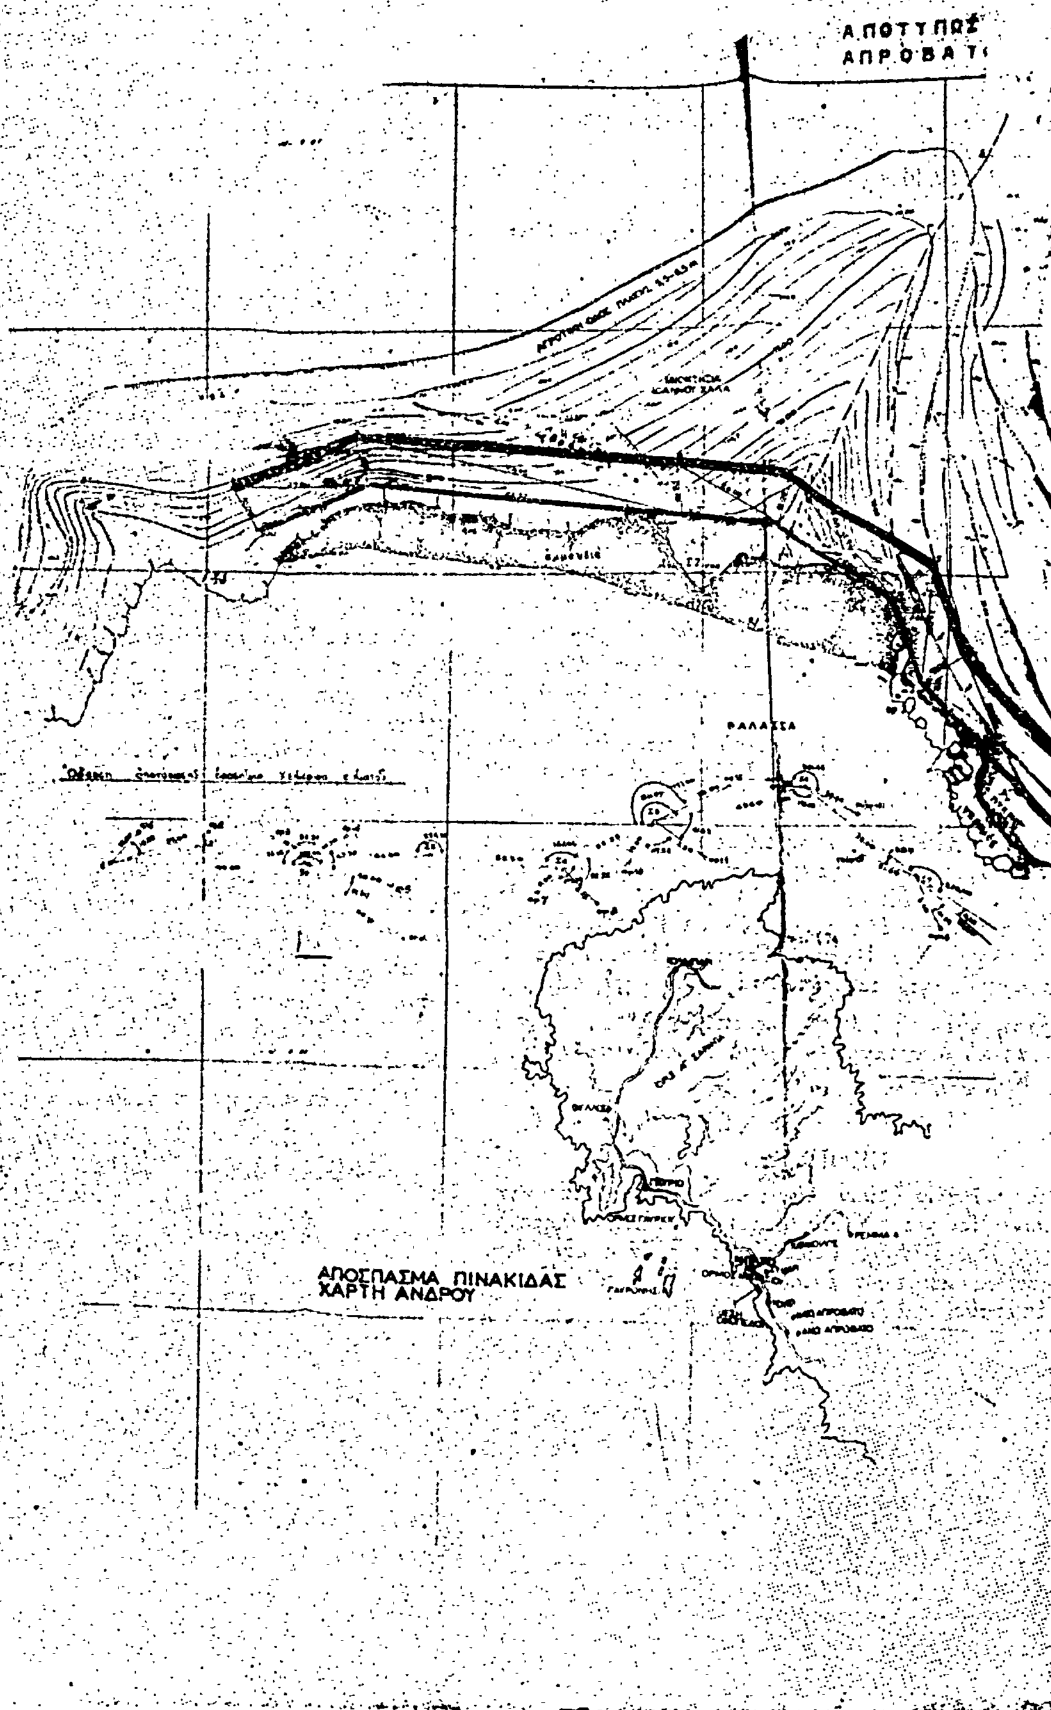
ΘΑΛΑΣΣΑ
ΑΠΟΣΠΑΣΜΑ ΠΙΝΑΚΙΔΑΣ
ΧΑΡΤΗ ΑΝΔΡΟΥ

ΔΡΟΣ
ΤΟΣ ΠΑΡΑΛΙΑΣ ΚΟΙΝΟΤΗΤΑΣ
ΚΛΙΜΑΚΑ 1:500

Ἀριθ. 46 (3)

Κήρυξη ὡς ἀναδασωτέας ἐκτάσεως 3,70 στρεμμάτων στὴ θέση Πρόϊ—Ἀλὴ τῆς Κοινότητας Ἀνθούσας τοῦ Νομοῦ Πρεβέζης.

Ο ΝΟΜΑΡΧΗΣ ΠΡΕΒΕΖΗΣ

Ἔχοντας ὑπόψη

1. Τὶς περὶ διοικητικῆς ἀποκεντρώσεως διατάξεις.

2. Τὶς διατάξεις τοῦ ἄρθρου 117 παρ. 3 τοῦ Συντάγματος.

3. Τὶς διατάξεις τοῦ Ν. 998/1979 «περὶ προστασίας τῶν δασῶν καὶ τῶν δασικῶν ἐν γένει ἐκτάσεων τς Χώρας» καὶ συγκεκριμένα: α) Τοῦ ἄρθρου 41 παρ. 1, β) τοῦ ἄρθρου 38 παρ. 1.

4. Τὶς διαταγὲς τοῦ Ὑπουργείου Γεωργίας: α) 160417/1180/8.7.80, β) 182447/3049/24.9.80.

5. Τὴν 3226/81 πρόταση Διευθύνσεως Δασῶν Πρεβέζης περὶ κηρύξεως ἀναδασωτέας τῆς ἀναφερομένης στὸ θέμα ἐκτάσεως, ἀποφασίζουμε:

Κηρύσσουμε ἀναδασωτέα, μὲ σκοπὸ τὴν ἀποκατάσταση τῆς δασικῆς βλαστήσεως, τὴν κοινοτικὴ ἔκταση 3,70 στρεμμάτων τοὺ βρίσκεται στὴ θέση Πρόϊ—Ἀλὴ τῆς Κοινότητας Ἀνθούσας καὶ προσδιορίζεται ἀπὸ τὰ στοιχεῖα Α—Β—Γ—Δ—Ε, ὅπως φαίνονται στὸ συνημμένο διάγραμμα, τὸ ὁποῖο ἀποτελεῖ ἀναπόσπαστο μέρος τῆς ἀποφάσεως αὐτῆς καὶ ἔχει ὅρια:

Ἀνατολικά: Μὲ ἀγρὸ Ἀποστόλου.
Δυτικά: Μὲ κοινοτικὴ δασικὴ ἔκταση.
Βόρεια: Μὲ ἀγρὸ Ἀποστόλου.
Νότια: Μὲ κοινοτικὴ δασικὴ ἔκταση.

Ἡ ἀπόφαση αὐτὴ νὰ δημοσιευθεῖ στὴν Ἐφημερίδα τῆς Κυβερνήσεως.

Πρέβεζα, 26 Μαρτίου 1982


Ὁ Νομαρχῶν Διευθυντὴς
Κ. ΠΑΠΑΓΕΩΡΓΙΟΥ

ΝΟΜΑΡΧΙΑ ΠΡΕΒΕΖΗΣ
ΔΙΕΥΘΥΝΣΗ ΔΑΣΩΝ

ΤΟΠΟΓΡΑΦΙΚΟ ΔΙΑΓΡΑΜΜΑ
αναδασωτέας εκτάσεως 3.700 μ2
στη θέση Ηρώϊ - Αλή Ανθούσας
ΚΛΙΜΑΚΑ 1:1.000


Ανήκει στην αριθ. 46/82
απόφαση Νομ. Πρεβέζης



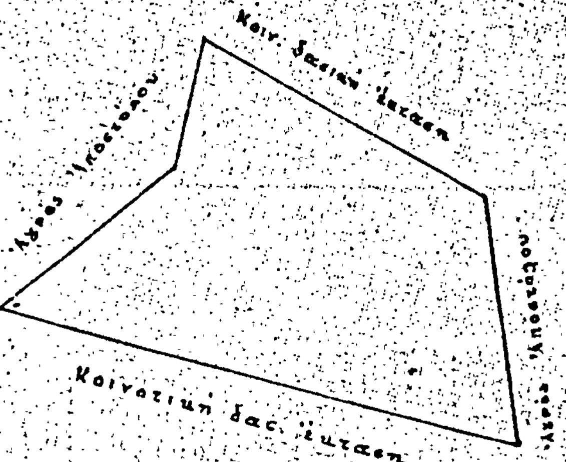



ΥΠΟΜΝΗΜΑ
Όρια εκτάσεως
Δρόμοι αμαξιτοί

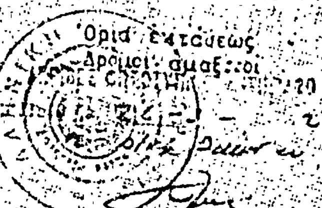

ΘΕΩΡΗΘΗΚΕ
Πρέβεζα 28-3-82
Ο Νομάρχης

Ο
Διευθυντής Δασών

Ο
Συντάξας

Η ΥΠΗΡΕΣΙΑ ΤΟΥ ΕΘΝΙΚΟΥ ΤΥΠΟΓΡΑΦΕΙΟΥ
ΓΝΩΣΤΟΠΟΙΕΙ ΟΤΙ:

Ἡ ἐτήσια συνδρομὴ τῆς Ἐφημερίδος τῆς Κυβερνήσεως, ἡ τιμὴ τῶν φύλλων της ποὺ πωλοῦνται τμηματικὰ καὶ τὰ τέλη δημοσιεύσεων στὴν Ἐφημερίδα τῆς Κυβερνήσεως, καθορίσθηκαν ἀπὸ 1 Ἰανουαρίου 1981 ὡς ἀκολούθως:

Α'. ΕΤΗΣΙΕΣ ΣΥΝΔΡΟΜΕΣ

1. Γιὰ τὸ Τεῦχος Α'	Δραχ.	1.500
2. » » » Β'	»	3.000
3. » » » ΤΑΠΣ	»	2.000
4. » » » Γ'	»	1.000
5. » » » Δ'	»	2.500
6. » » » Νομικῶν Προσώπων Δ.Δ. κλπ.	»	1.000
7. » » » Ἀν. Εἰδ. Δικαστηρίου	»	200
8. » » » Παράρτημα	»	600
9. » » » Ἀνωνύμων Ἑταιρειῶν κλπ.	»	7.000
10. » » Δελτίο Ἐμπορικῆς καὶ Βιομηχανικῆς Ἰδιοκτησίας	»	600
11. Γιὰ ὅλα τὰ τεύχη καὶ τὸ Δ.Ε.Β.Ι.	»	17.000

Οἱ Δῆμοι καὶ οἱ Κοινότητες τοῦ Κράτους καταβάλλουν τὸ 1/2 τῶν ἀνωτέρω συνδρομῶν.

Ὑπὲρ τοῦ Ταμείου Ἀλληλοβοηθείας Προσωπικοῦ τοῦ Ἐθνικοῦ Τυπογραφείου (ΤΑΠΕΤ) ἀναλογοῦν τὰ ἑξῆς ποσά:

1. Γιὰ τὸ Τεῦχος Α'	Δραχ.	75
2. » » » Β'	»	150
3. » » » ΤΑΠΣ	»	100
4. » » » Γ'	»	50
5. » » » Δ'	»	125
6. » » » Νομικῶν Προσώπων Δ.Δ. κλπ.	»	50
7. » » » Ἀν. Εἰδ. Δικαστηρίου	»	10
8. » » » Παράρτημα	»	30
9. » » » Ἀνωνύμων Ἑταιρειῶν κλπ.	»	350
10. » » Δελτίο Ἐμπ. καὶ Βιομ. Ἰδιοκτησίας	»	90
11. Γιὰ ὅλα τὰ τεύχη	»	850

Β'. ΤΙΜΗ ΦΥΛΛΩΝ

Ἡ τιμὴ πωλήσεως κάθε φύλλου, μέχρις 8 σελ., εἶναι 7 δρχ., ἀπὸ 9 ὡς 24 σελ. 14 δρχ., ἀπὸ 25 ὡς 48 σελ. 20 δρχ., ἀπὸ 49 ὡς 80 σελ. 40 δρχ. ἀπὸ 81 σελ. καὶ ἄνω ἡ τιμὴ πωλήσεως κάθε φύλλου προσαυξάνεται κατὰ 40 δρχ. ἀνὰ 80 σελίδες.

Γ'. ΤΙΜΗ ΦΩΤΟΑΝΤΙΓΡΑΦΩΝ

Ἡ τιμὴ διαθέσεως στὸ κοινὸ τῶν ἐκδιδομένων ἀπὸ τὸ Ἐθνικὸ Τυπογραφεῖο φωτοαντιγράφων τῶν διαφόρων φύλλων τῆς Ἐφημερίδας τῆς Κυβερνήσεως καθορίζεται σὲ τρεῖς (3) δραχμὲς κατὰ σελίδα.

Δ'. ΤΕΛΗ ΔΗΜΟΣΙΕΥΣΕΩΝ

Ι. Στὸ τεῦχος Ἀνωνύμων Ἑταιρειῶν καὶ Ἑταιρειῶν Περιωρισμένης Εὐθύνης:

Α'. Ἀνωνύμων Ἑταιρειῶν:

1. Τῶν καταστατικῶν	Δρχ.	18.000
2. Τῶν ἀποφάσεων «περὶ συγχωνεύσεως ἀνωνύμων ἑταιρειῶν»	»	18.000
3. Τῶν κωδικοποιήσεων τῶν καταστατικῶν (ΦΕΚ 309/67,τ. Β')	»	9.000
4. Τῶν τροποποιήσεων τῶν καταστατικῶν	»	5.000
5. Τῶν Ἰσολογισμῶν κάθε χρήσεως	»	8.000
6. Τῶν ὑπουργικῶν ἀποφάσεων «περὶ παροχῆς ἀδείας ἐπεκτάσεως τῶν ἐργασιῶν Ἀσφαλιστικῶν Ἑταιρειῶν», τῶν ἐκθέσεων ἐκτιμήσεως περιουσιακῶν στοιχείων καὶ τῶν ἀποφάσεων τοῦ Δ.Σ. τοῦ ΕΛΤΑ, μὲ τὶς ὁποῖες ἐγκρίνονται καὶ δημοσιεύονται οἱ κανονισμοὶ αὐτοῦ	»	7.000
7. Τῶν ἀποφάσεων «περὶ ἐγκαταστάσεως ὑποκαταστήματος, διορισμοῦ γενικοῦ πράκτορος καὶ παροχῆς πληρεξουσιότητος πρὸς ἀντιπροσώπευσιν ἐν Ἑλλάδι ἀλλοδαπῶν Ἑταιρειῶν» καὶ τῶν ἀποφάσεων «περὶ μεταβιβάσεως τοῦ χαρτοφυλακίου Ἀσφαλιστικῶν Ἑταιρειῶν κατὰ τὸ ἄρθρο 59 παρ. 1 τοῦ Ν.Δ. 400/70»	»	4.000
8. Τῶν ἀνακοινώσεων γιὰ κάθε μεταβολὴ ποὺ γίνεται μὲ ἀπόφαση Γ.Σ. ἢ Δ.Σ., τῶν προσκλήσεων σὲ γενικὲς συνελεύσεις, τῶν κατὰ τὸ ἄρθρο 32 τοῦ Ν. 3221/24 γνωστοποιήσεων, τῶν ἀνακοινώσεων, ποὺ προβλέπονται ἀπὸ τὸ ἄρθρο 59 παρ. 3 τοῦ Ν.Δ. 400/1970 «περὶ Ἀλλοδαπῶν Ἀσφαλιστικῶν Ἑταιρειῶν», τῶν ἀποφάσεων τοῦ Διοικητικοῦ Συμβουλίου τοῦ ΕΛΤΑ, ποὺ ἀναφέρονται σὲ προσωρινὲς διατάξεις καὶ τῶν ἀποφάσεων τοῦ Ὑπ. Συγκοινωνιῶν διὰ τοὺς ΗΛΠΑΠ – ΗΣΑΠ – ΟΣΕ	»	2.000
9. Τῶν συνοπτικῶν μηνιαίων καταστάσεων τῶν Τραπεζικῶν Ἑταιρειῶν	»	2.000
10. Τῶν ἀποφάσεων τῆς ἐπιτροπῆς τοῦ Χρηματιστηρίου «περὶ εἰσαγωγῆς χρεωγράφων εἰς τὸ χρηματιστήριον πρὸς διαπραγμάτευσιν, συμφώνως πρὸς τὰ διατάξεις τοῦ ἄρθρου 2 παρ. 3 Α.Ν. 148/1967	Δρχ.	2.000
11. Τῶν ἀποφάσεων τῆς ἐπιτροπῆς κεφαλαιαγορᾶς «περὶ διαγραφῆς χρεωγράφων ἐκ τοῦ χρηματιστηρίου, συμφώνως πρὸς τὰς διατάξεις τοῦ ἄρθρου 2 παρ. 4 Α.Ν. 148/67»	»	2.000
12. Τῶν ἀποφάσεων «περὶ ἐγκρίσεως τιμολογίων τῶν Ἀσφαλιστικῶν Ἑταιρειῶν»	»	2.000

Β'. Ἑταιρειῶν Περιωρισμένης Εὐθύνης:

1. Τῶν καταστατικῶν	Δρχ.	2.000
2. Τῶν κωδικοποιήσεων τῶν καταστατικῶν	»	2.000
3. Τῶν Ἰσολογισμῶν κάθε χρήσεως	»	2.500
4. Τῶν ἐκθέσεων ἐκτιμήσεως περιουσιακῶν στοιχείων	»	2.000
5. Τῶν τροποποιήσεων τῶν καταστατικῶν (γιὰ κάθε συμβολαιογραφικὴ πράξη)	»	800
6. Τῶν ἀνακοινώσεων μὲ συμβολαιογραφικὴ πράξη	»	800
7. Τῶν ἀνακοινώσεων μὲ ἀπόφαση τῆς Γ.Σ.	»	600
8. Τῶν προσκλήσεων σὲ γενικὲς συνελεύσεις	»	600

Γ'. Ἀλληλασφαλιστικῶν Συνεταιρισμῶν – Ἀλληλασφαλιστικῶν Ταμείων καὶ Φιλανθρωπικῶν Σωματείων:

1. Τῶν ὑπουργικῶν ἀποφάσεων «περὶ χορηγήσεως ἀδείας λειτουργίας Ἀλληλασφαλιστικῶν Συνεταιρισμῶν – Ἀλληλασφαλιστικῶν Ταμείων»	Δρχ.	2.000
2. Τῶν Ἰσολογισμῶν τῶν ἀνωτέρω Συνεταιρισμῶν, Ταμείων καὶ Σωματείων	»	2.500
Δ'. Τῶν δικαστικῶν πράξεων:	Δρχ.	800

ΙΙ. Στὸ Τέταρτο τεῦχος:

Τῶν δικαστικῶν πράξεων γιὰ παρακατάθεση ἀποζημιώσεως	»	800

Ε'. ΚΑΤΑΒΟΛΗ ΣΥΝΔΡΟΜΩΝ - ΤΕΛΩΝ ΔΗΜΟΣΙΕΥΣΕΩΝ ΚΑΙ ΠΟΣΟΣΤΩΝ Τ.Α.Π.Ε.Τ.

1. Οἱ συνδρομὲς τοῦ ἐσωτερικοῦ καὶ τὰ τέλη δημοσιεύσεων προκαταβάλλονται στὰ Δημόσια Ταμεῖα ἔναντι ἀποδεικτικοῦ εἰσπράξεως, τὸ ὁποῖο φροντίζει ὁ ἐνδιαφερόμενος νὰ τὸ στείλει στὸ Ἐθνικὸ Τυπογραφεῖο.

2. Οἱ συνδρομὲς τοῦ ἐξωτερικοῦ εἶναι δυνατὸ νὰ στέλνονται καὶ σὲ ἀνάλογο συνάλλαγμα μὲ ἐπιταγὴ ἐπ' ὀνόματι τοῦ Διευθυντῆ Διαχειρίσεως τοῦ Ἐθνικοῦ Τυπογραφείου.

3. Τὸ ὑπὲρ τοῦ ΤΑΠΕΤ ποσοστὸ ἐπὶ τῶν ἀνωτέρω συνδρομῶν καὶ τελῶν δημοσιεύσεων καταβάλλεται ὡς ἑξῆς:

α) στὴν Ἀθήνα: στὸ Ταμεῖο τοῦ ΤΑΠΕΤ (Κατάστημα Ἐθνικοῦ Τυπογραφείου),

β) στὶς ὑπόλοιπες πόλεις τοῦ Κράτους: στὰ Δημόσια Ταμεῖα καὶ ἀποδίδεται στὸ ΤΑΠΕΤ σύμφωνα μὲ τὶς 192378/3639/1947 (RONEO 185) καὶ 178048/5321/31.7.65 (RONEO 139) ἐγκύκλιες διαταγὲς τοῦ Γ.Λ.Κ.

γ) στὶς περιπτώσεις συνδρομῶν ἐξωτερικοῦ: ὅταν ἡ ἀποστολή τους γίνεται μὲ ἐπιταγὲς μαζὶ μ' αὐτὲς στέλνεται καὶ τὸ ὑπὲρ τοῦ ΤΑΠΕΤ ποσοστό.

ΑΠΟ ΤΟ ΕΘΝΙΚΟ ΤΥΠΟΓΡΑΦΕΙΟ